


建物写真撮影位置図 参考例

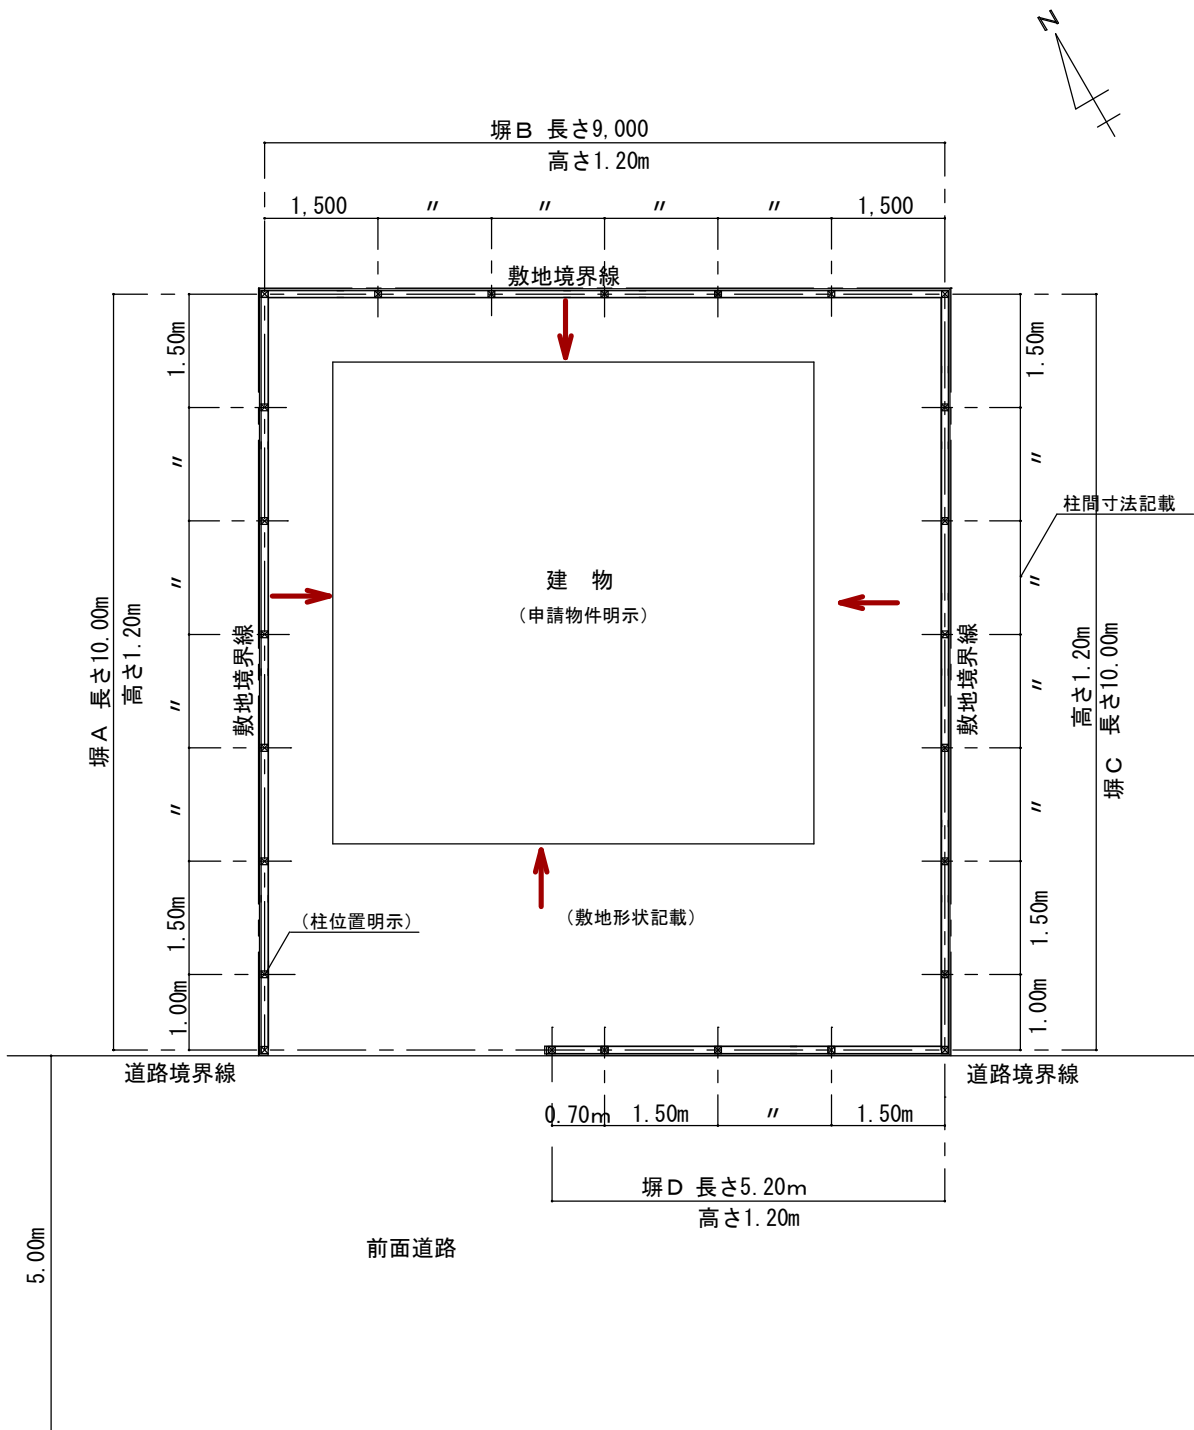

配置図・平面図 S=1/100

利用者番号		工事件名	
-------	--	------	--