


デッキ 施工写真 (参考)

施工前・検品・基礎・柱・木工事・塗装の工程


各工程ごとに写真撮影位置図を必ず添付する事

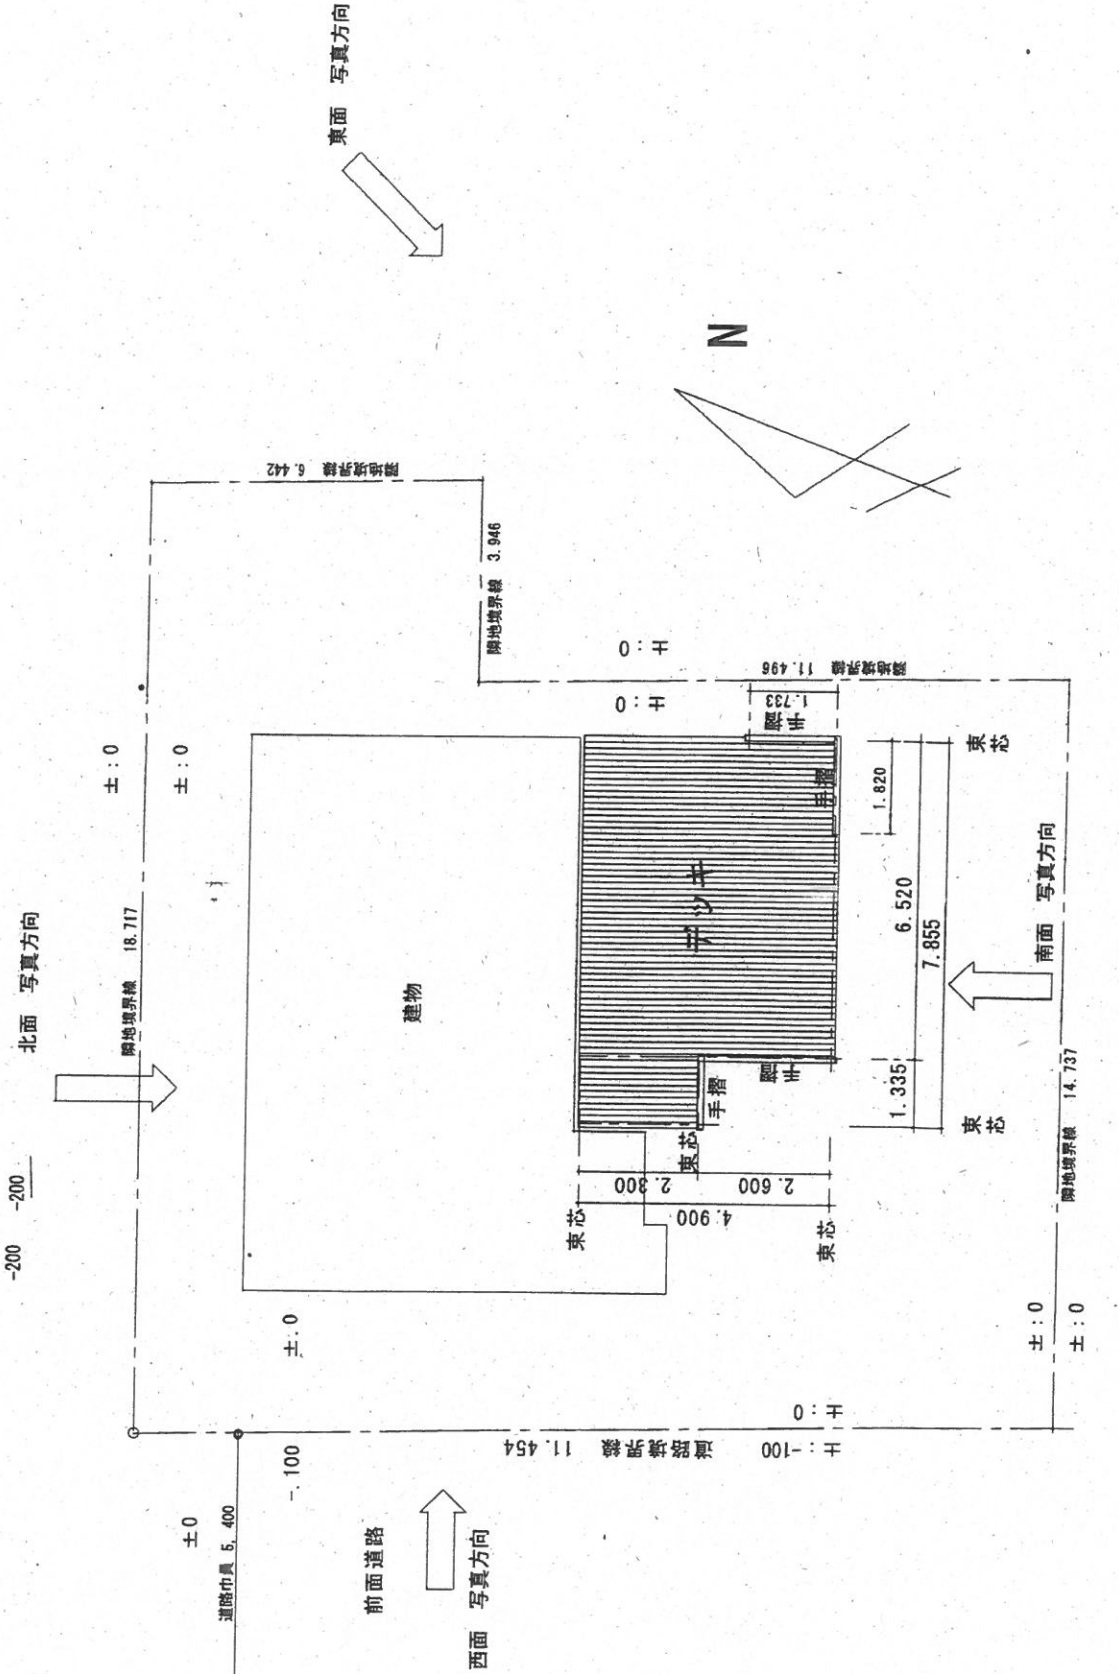

写真撮影位置図 S:1/100 単位はmm

利用者番号	工事件名	フェッキ工事	図面名	写真撮影配置図	縮尺	1/100	日付	備考
-------	------	--------	-----	---------	----	-------	----	----

【交付申請時】 工事件名： 工事

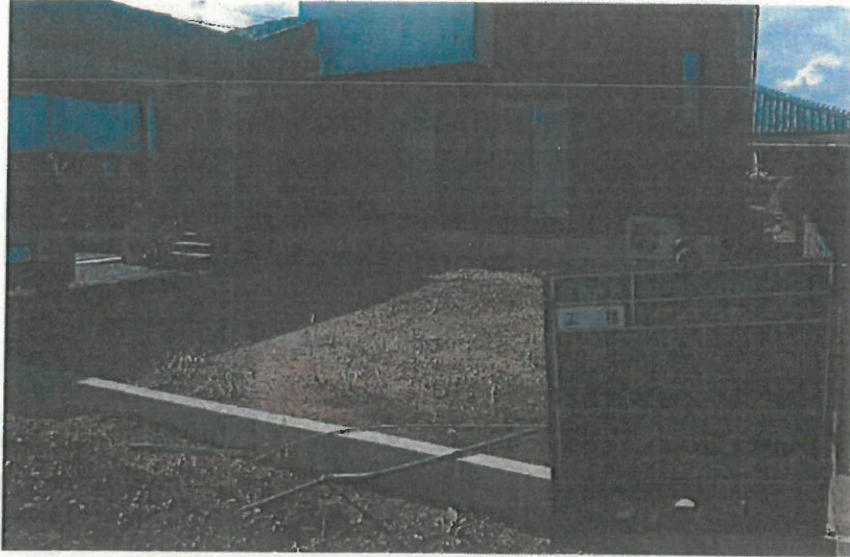

撮影日
令和5年 7月 日
工種
デッキ工事
内容
施工前写真
撮影位置図 東面



撮影日
令和5年 月 日
工種
デッキ工事
内容
施工前写真
撮影位置図 南面




撮影日
令和5年 月 日
工種
デッキ工事
内容
施工前写真
撮影位置図 西面


【交付申請時】

工事件名： 〃

〔事

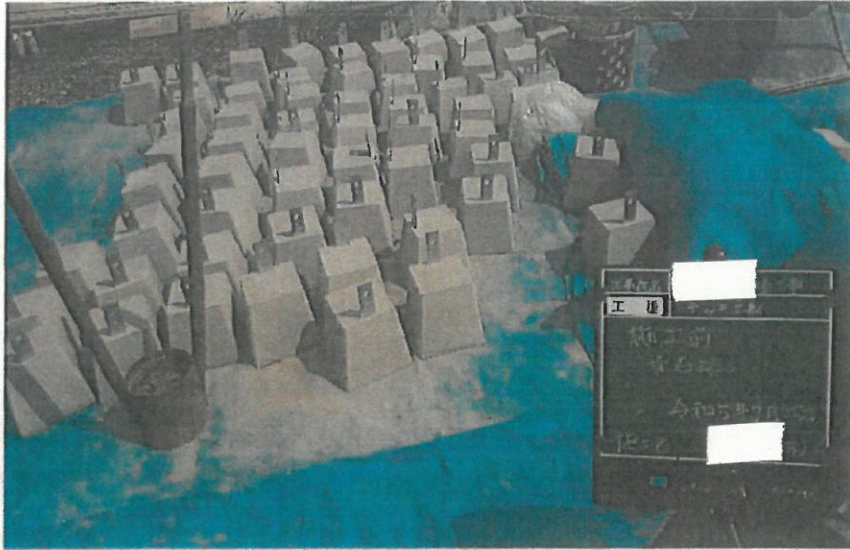

撮影日
令和5年 7月 25日
工種
デッキ工事
内容
施工前写真 東石搬入

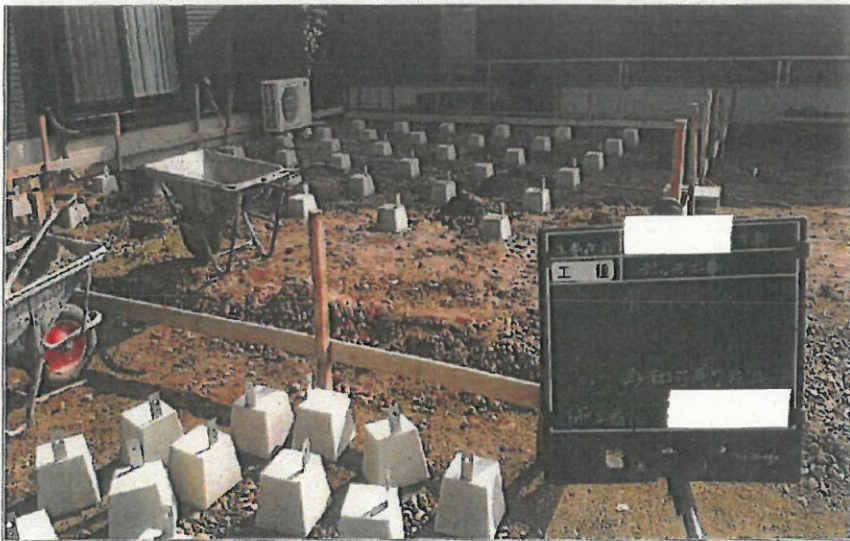

撮影日
令和5年 7月 25日
工種
デッキ工事
内容
施工前写真 遣り方東石設置状況



撮影日
令和5年 7月 25日
工種
デッキ工事
内容
施工前写真 東石据付状況 南側より撮影


【交付申請時】 工事件名： 外構工事



撮影日
令和5年 7月 25日
工種
デッキ工事
内容
施工前写真
東石据付状況
南側より撮影




撮影日
令和5年 7月 26日
工種
デッキ工事
内容
施工前写真
防草シート敷状況
南側より撮影

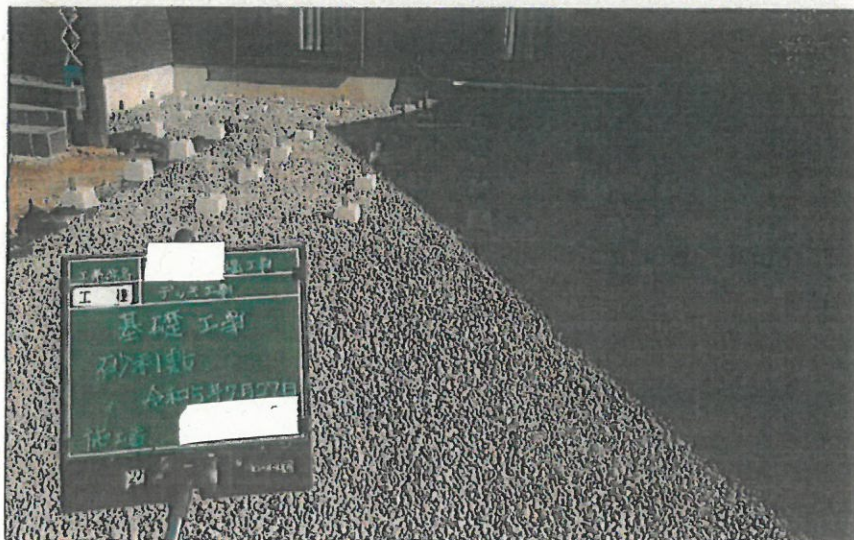


撮影日
令和5年 7月 27日
工種
デッキ工事
内容
施工前写真
砂利敷き状況
南側より撮影


【交付申請時】 工事件名： 構工事

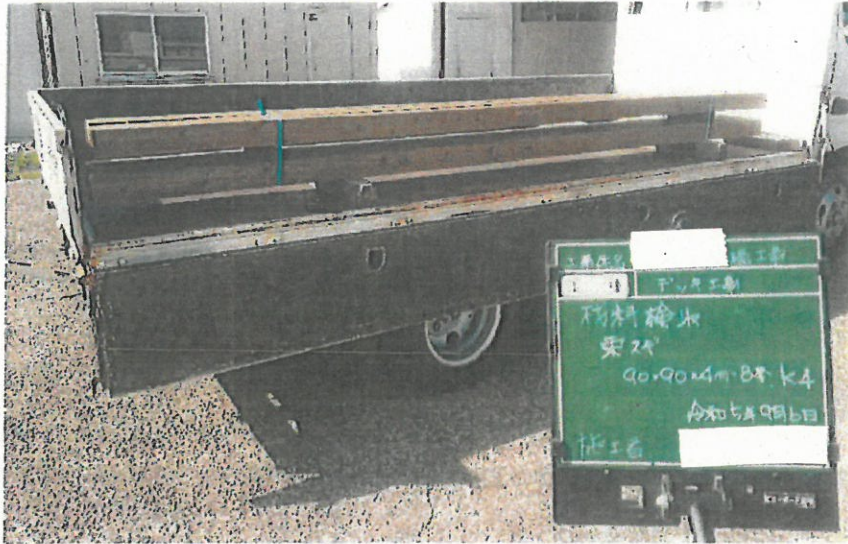

撮影日
令和5年9月6日
工種
デッキ工事
内容
材料検収写真
東 スギ 90×90×4m 8本 耐久性区分 k 4

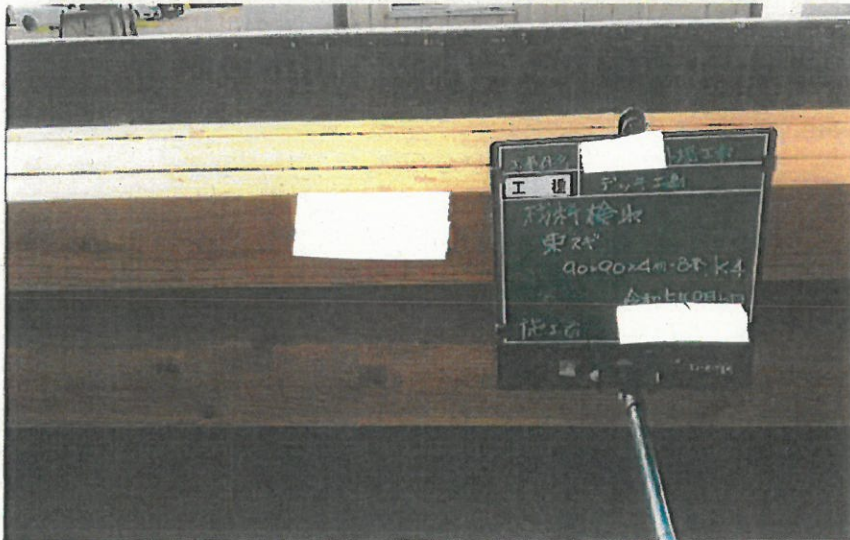


撮影日
令和5年9月6日
工種
デッキ工事
内容
材料検収写真
東 スギ 90×90×4m 8本 耐久性区分 k 4

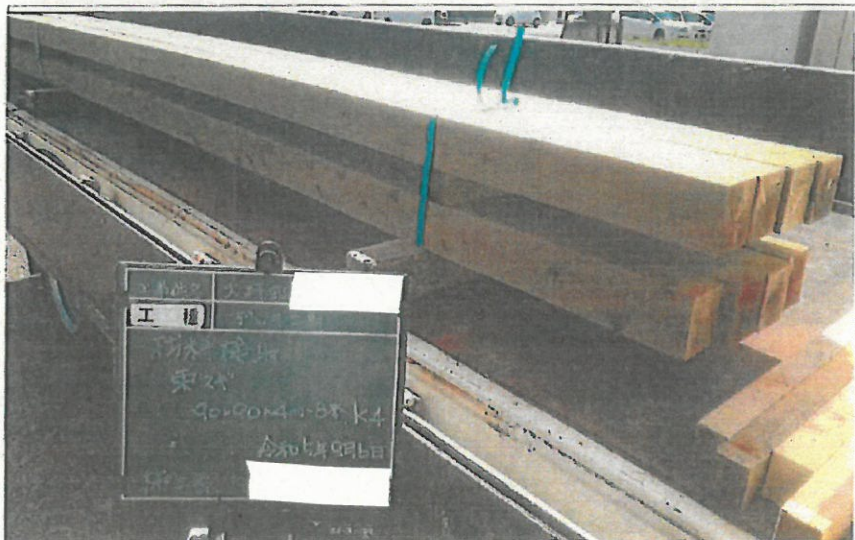


撮影日
令和5年9月6日
工種
デッキ工事
内容
材料検収写真
東 スギ 90×90×4m 8本 耐久性区分 k 4


【交付申請時】 工事件名： 外構工事

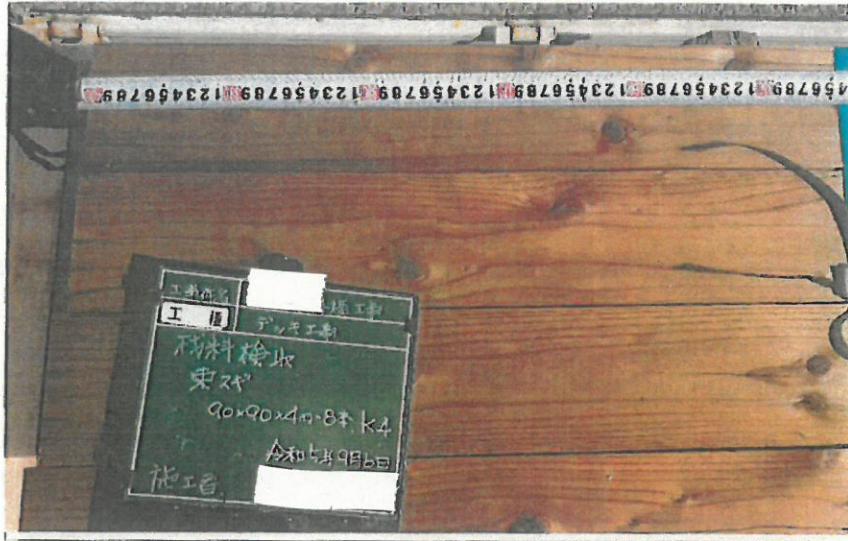

撮影日
令和5年 9月 6日
工種
デッキ工事
内容
材料検収写真
束 スギ
90×90×4m 8本
耐久性区分 k 4

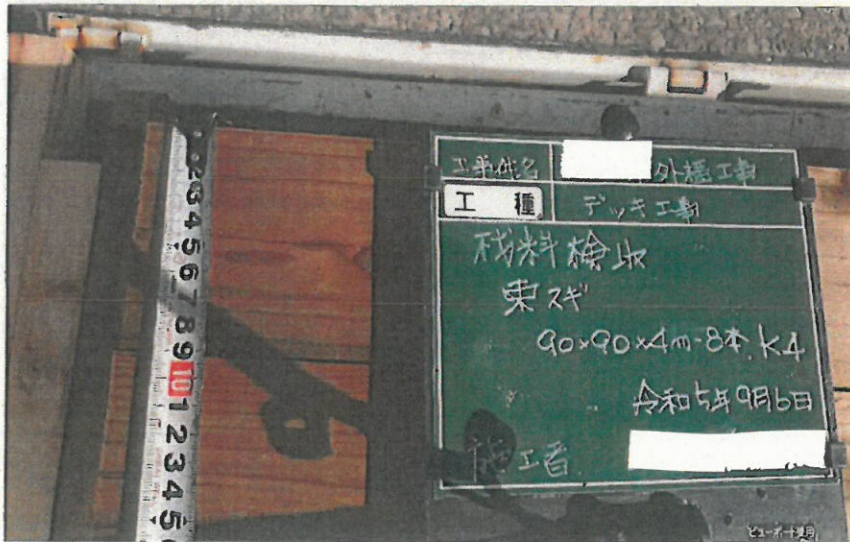

撮影日
令和5年 9月 6日
工種
デッキ工事
内容
材料検収写真
束 スギ
90×90×4m 8本
耐久性区分 k 4

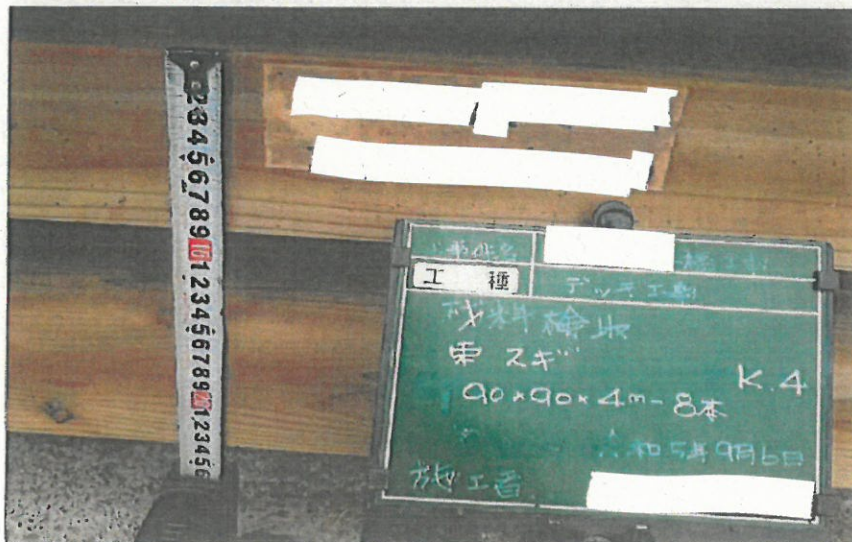

撮影日
令和5年 9月 6日
工種
デッキ工事
内容
材料検収写真
束 スギ
90×90×4m 8本
耐久性区分 k 4

【交付申請時】 工事件名： 外構工事



撮影日
令和5年 9月 6日
工種
デッキ工事
内容
材料検収写真
大引 スギ 90×90×4m 10本
耐久性区分 k 3




撮影日
令和5年 9月 6日
工種
デッキ工事
内容
材料検収写真
大引 スギ 90×90×4m 10本
耐久性区分 k 3




撮影日
令和5年 9月 6日
工種
デッキ工事
内容
材料検収写真
大引 スギ 90×90×4m 10本
耐久性区分 k 3


【交付申請時】 工事件名： 郊外構工事

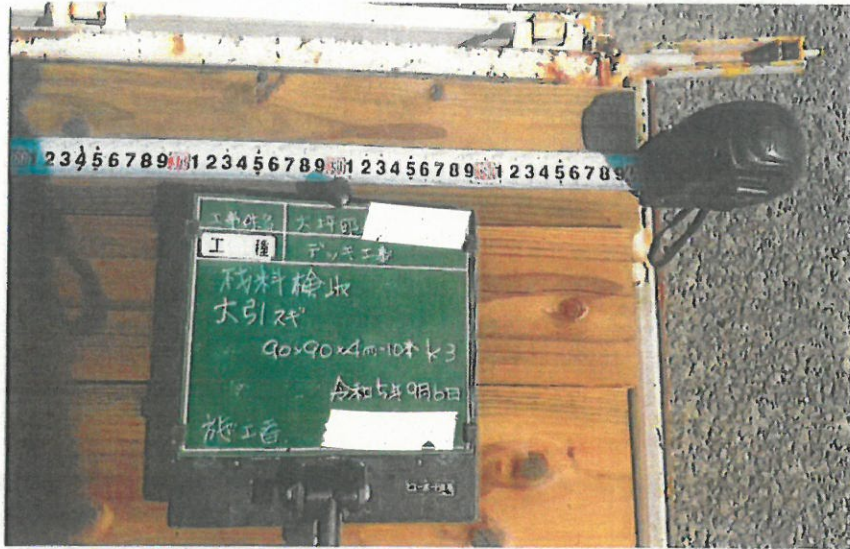

撮影日
令和5年 9月 6日
工種
デッキ工事
内容
材料検収写真
大引 スギ
90×90×4m 10本
耐久性区分 k 3

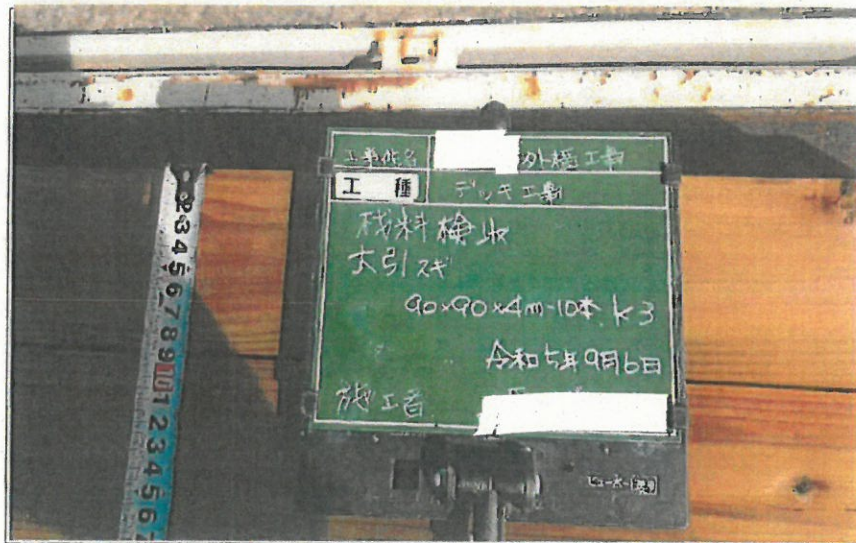


撮影日
令和5年 9月 6日
工種
デッキ工事
内容
材料検収写真
大引 スギ
90×90×4m 10本
耐久性区分 k 3

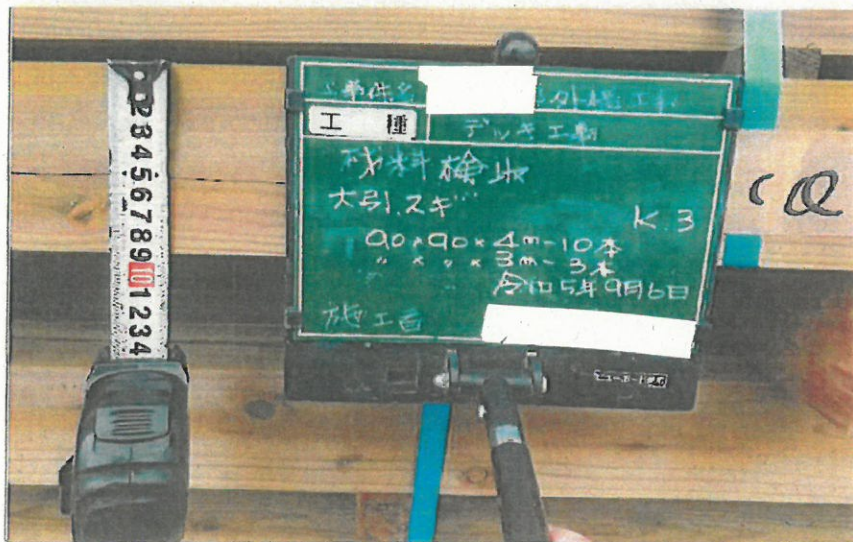

撮影日
令和5年 9月 6日
工種
デッキ工事
内容
材料検収写真
大引 スギ
90×90×4m 10本
耐久性区分 k 3


【交付申請時】 工事件名： 外構工事

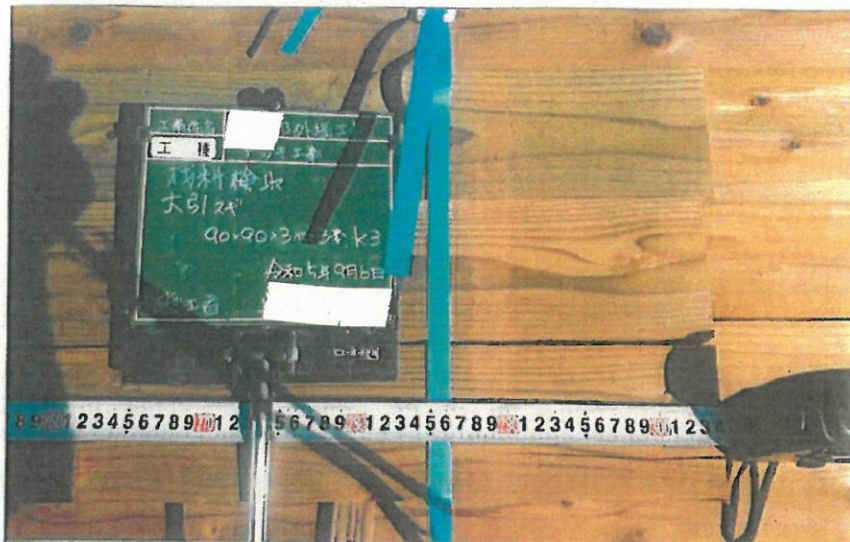

撮影日
令和5年 9月 6日
工 種
デッキ工事
内 容
材料検収写真
大引 スギ
90×90×3m 3本
耐久性区分 k 3




撮影日
令和5年9月6日
工 種
デッキ工事
内 容
材料検収写真
床板 スギ 125 枚
40×120×3m
耐久性区分 K 3

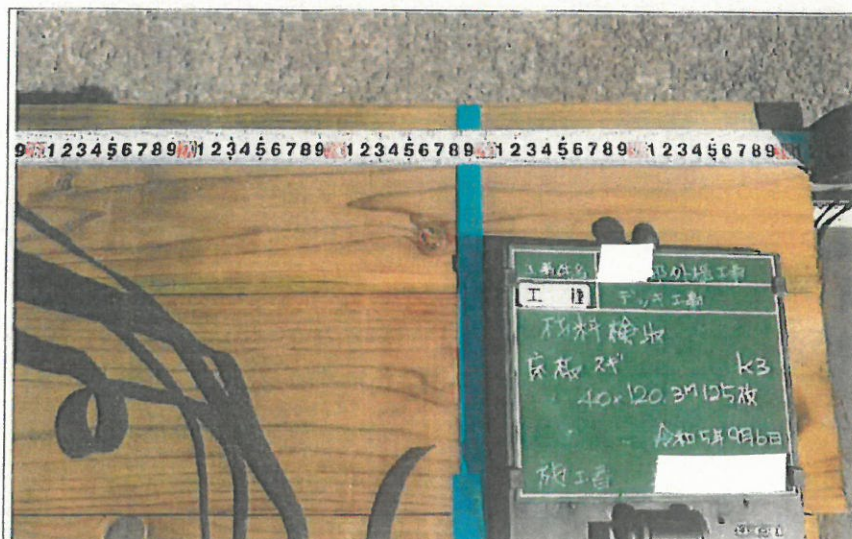

撮影日
令和5年9月6日
工 種
デッキ工事
内 容
材料検収写真
床板 スギ 125 枚
40×120×3m
耐久性区分 K 3


【交付申請時】 工事件名： 〃 〃 〃 外構工事

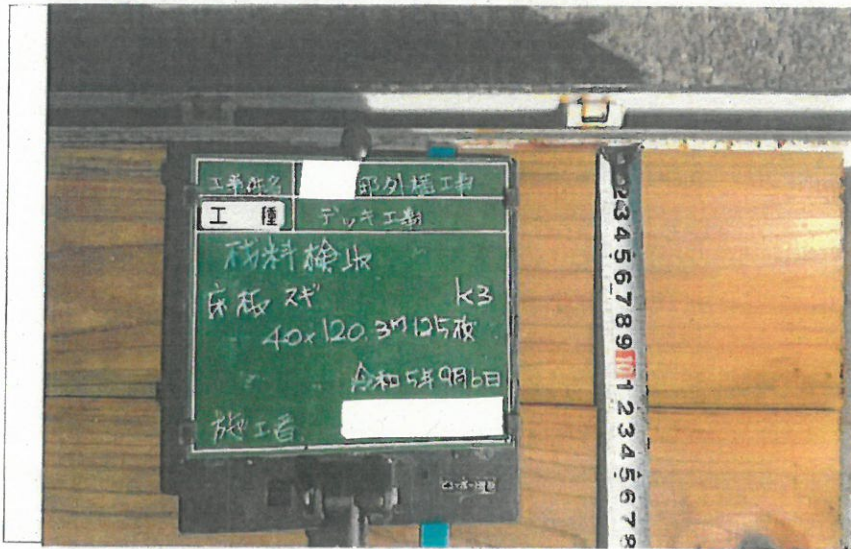

撮影日
令和5年9月6日
工種
デッキ工事
内容
材料検収写真
床板 スギ 125 枚 40×120×3m
耐久性区分 K 3



撮影日
令和5年9月6日
工種
デッキ工事
内容
材料検収写真
床板 スギ 125 枚 # × 120 × m
耐久性区分 K 3

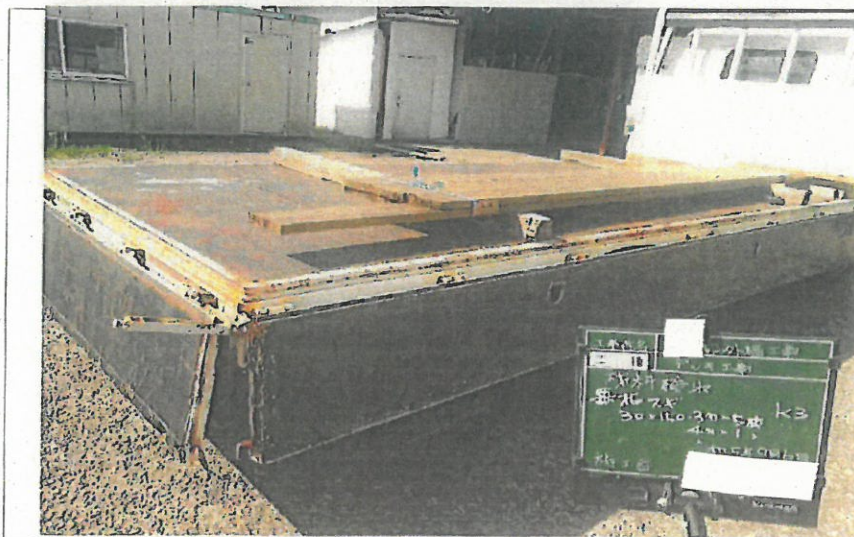


撮影日
令和5年 9月 6日
工種
デッキ工事
内容
材料検収写真
幕板 スギ 30×150×3m 5枚 30×150×4m 1枚
耐久性区分 k 3


【交付申請時】 工事件名： 外構工事



撮影日
令和5年 9月 6日
工種
デッキ工事
内容
材料検収写真
幕板 スギ
30×150×3m 5枚
30×150×4m 1枚
耐久性区分 k 3

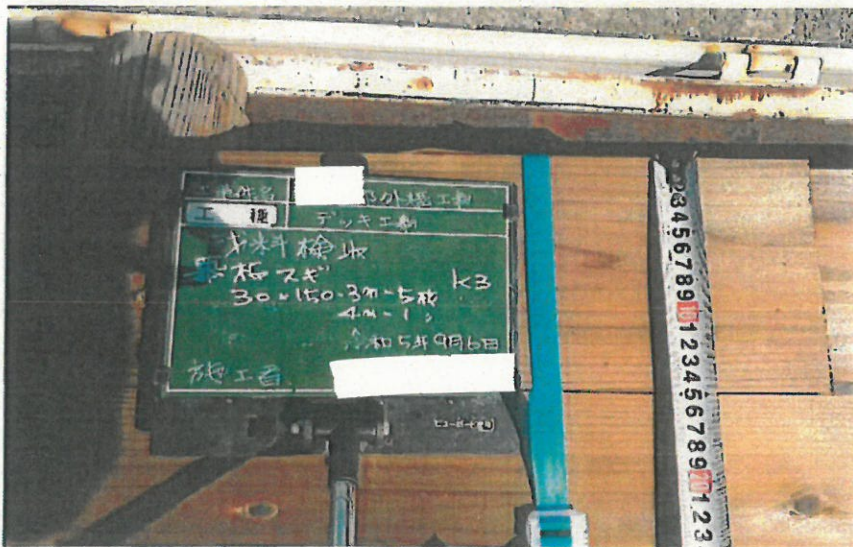


撮影日
令和5年 9月 6日
工種
デッキ工事
内容
材料検収写真
幕板 スギ
30×150×3m 5枚
30×150×4m 1枚
耐久性区分 k 3

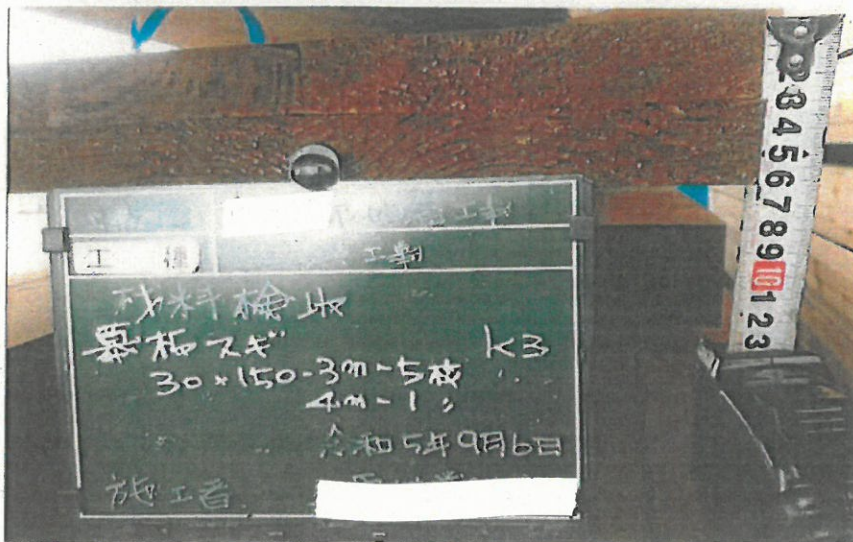



撮影日
令和5年 9月 6日
工種
デッキ工事
内容
材料検収写真
幕板 スギ
30×150×3m 5枚
30×150×4m 1枚
耐久性区分 k 3

【交付申請時】 工事件名：〇〇邸外構工事

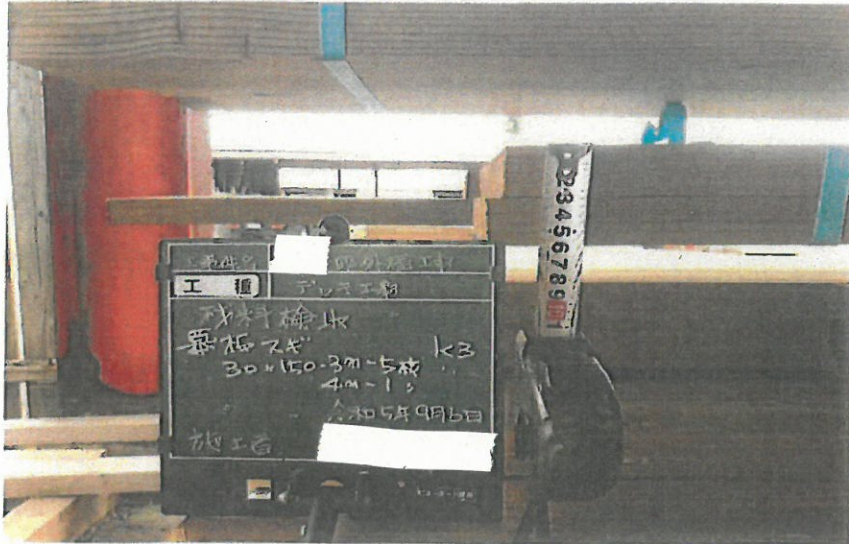


撮影日
令和5年 9月 6日
工種
デッキ工事
内容
材料検収写真
幕板 スギ
30×150×3m 5枚
30×150×4m 1枚
耐久性区分 k 3

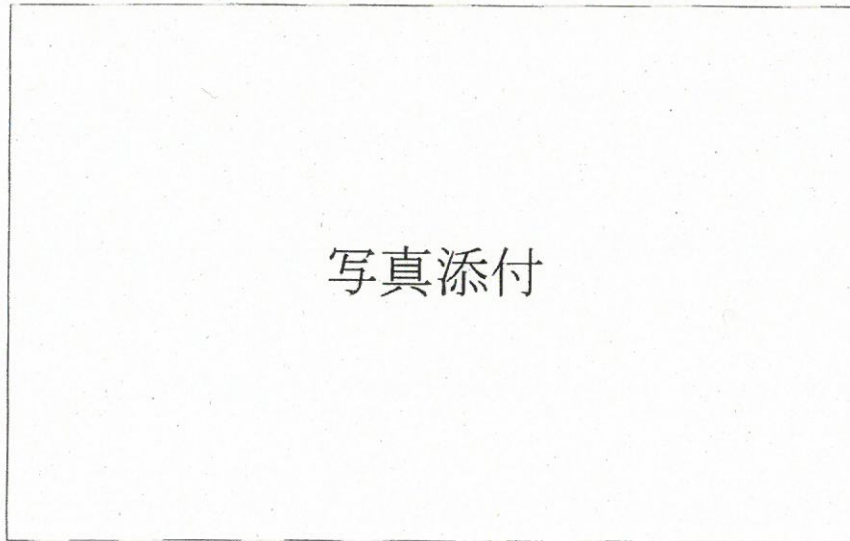


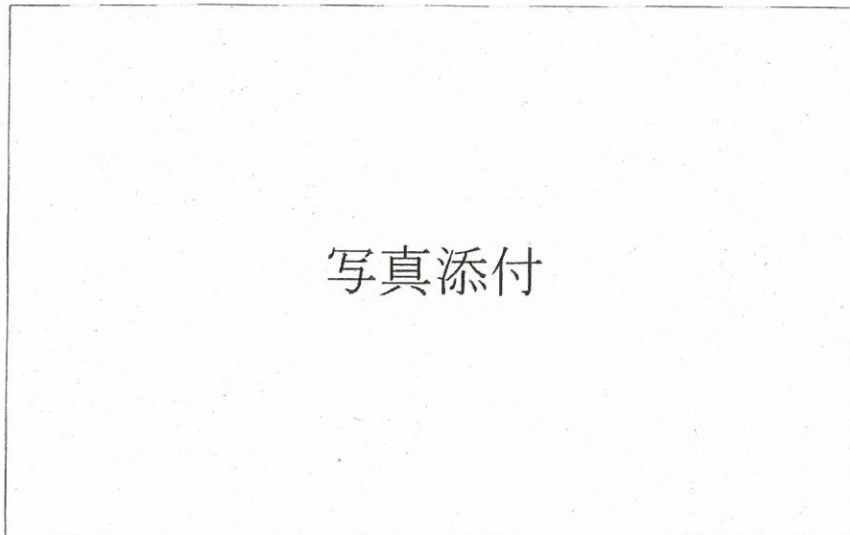

【交付申請時】 工事件名： 邸外構工事

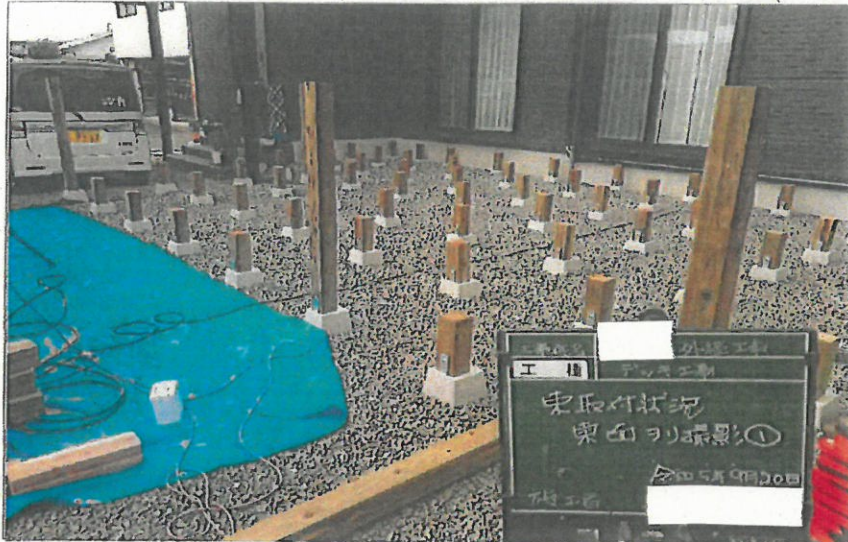

撮影日
令和5年 9月 20日
工種
デッキ工事
内容
施工写真 【デッキ設置工事】 撮影位置図 東側より 東取付状況

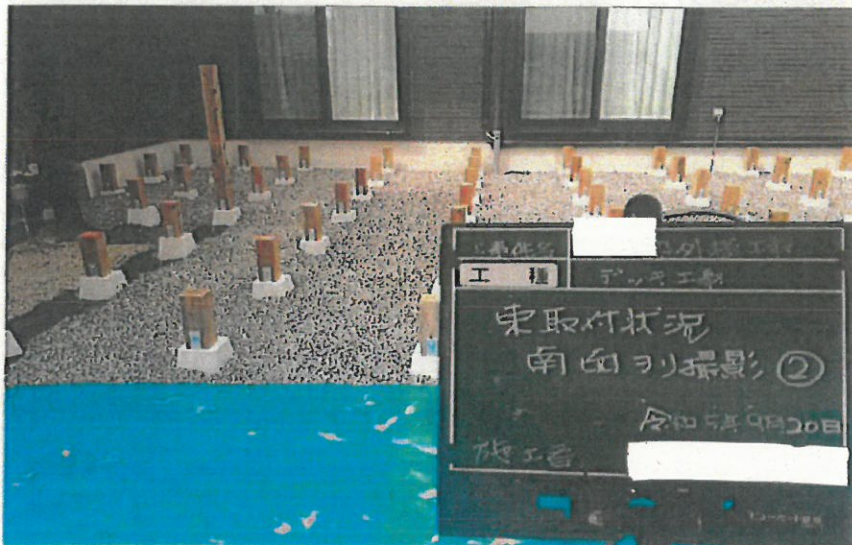


撮影日
令和5年 9月 20日
工種
デッキ工事
内容
施工写真 【デッキ設置工事】 撮影位置図 南側より 東取付状況




撮影日
令和5年 9月 20日
工種
デッキ工事
内容
施工写真 【デッキ設置工事】 撮影位置図 西側より 東取付状況


【交付申請時】 工事件名： 郊外構工事

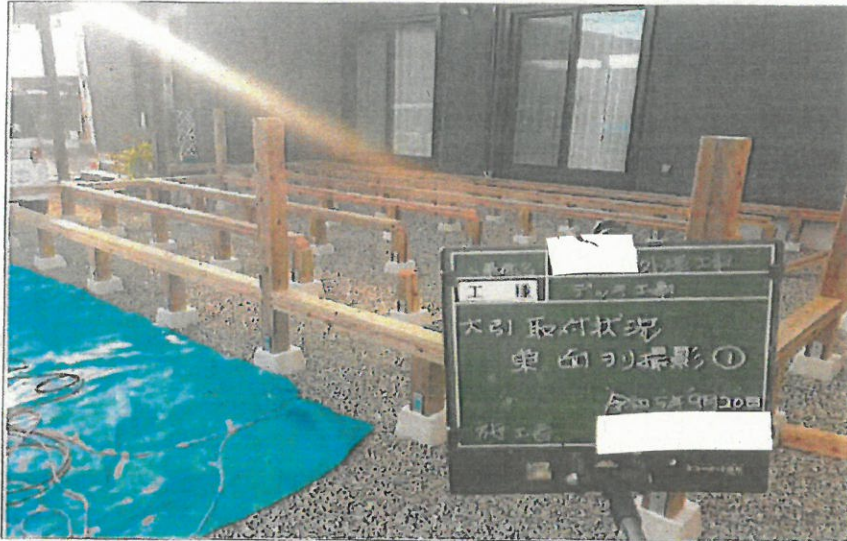

撮影日
令和5年 月 日
工種
デッキ工事
内容
施工写真 【デッキ設置工事】 撮影位置図 東側より 大引取付状況

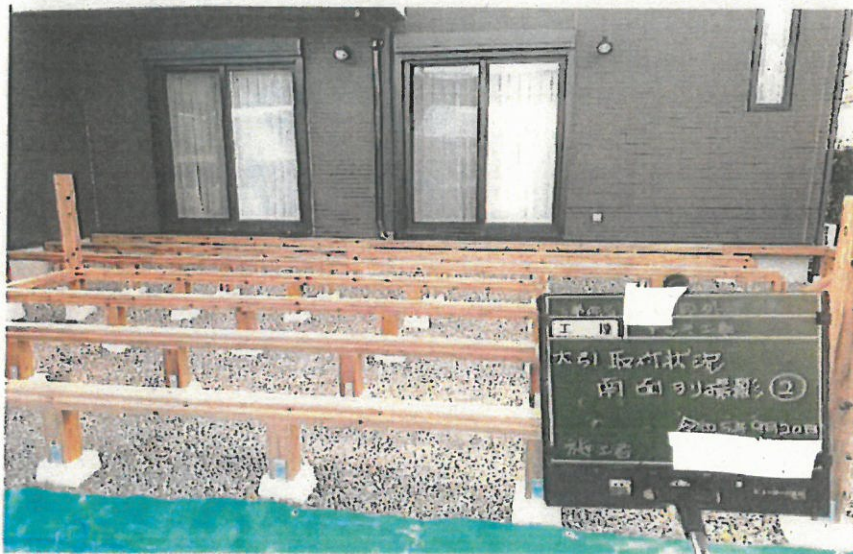


撮影日
令和5年 月 日
工種
デッキ工事
内容
施工写真 【デッキ設置工事】 撮影位置図 南側より 大引取付状況

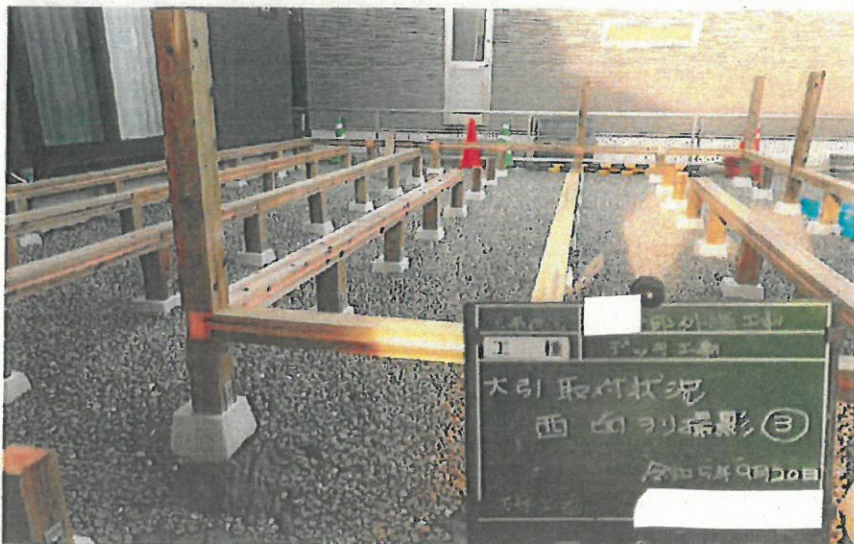

撮影日
令和5年 月 日
工種
デッキ工事
内容
施工写真 【デッキ設置工事】 撮影位置図 西側より 大引取付状況

【交付申請時】 工事件名： 外構工事

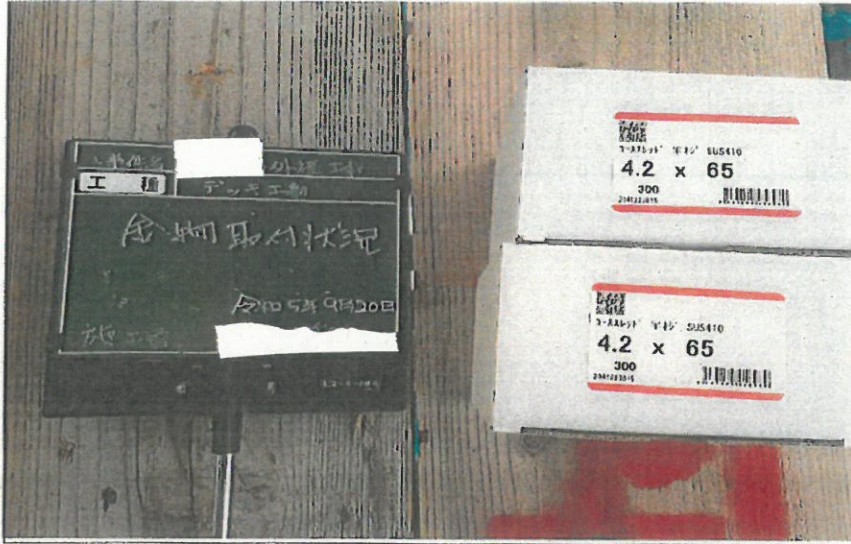

撮影日
令和5年 9月 20日
工種
デッキ工事
内容
施工写真 デッキ設置工事 金物取付状況




撮影日
令和5年 9月 20日
工種
デッキ工事
内容
施工写真 デッキ設置工事 金物取付状況



撮影日
令和5年 9月 25日
工種
デッキ工事
内容
施工写真 デッキ設置工事 撮影位置図 東側より 床板取付状況

【交付申請時】 工事件名： 邸外構工事

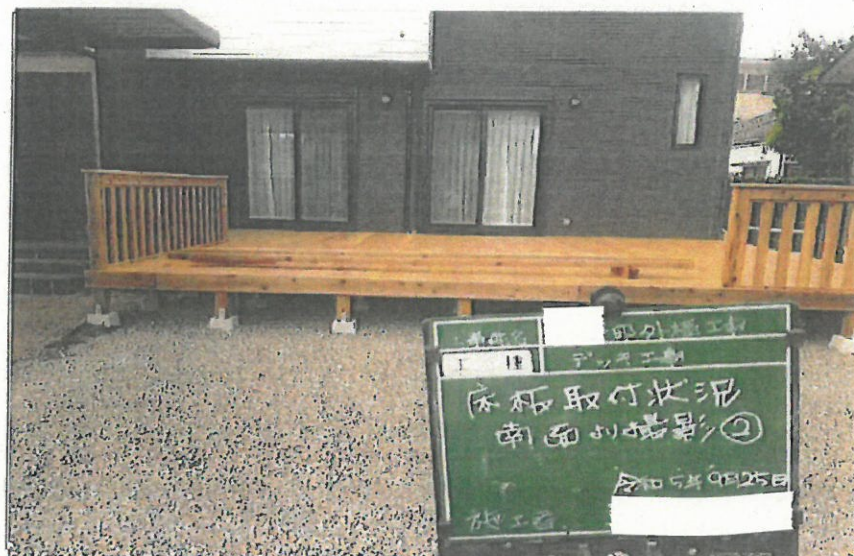

撮影日
令和5年 9月 25日
工種
デッキ工事
内容
施工写真 デッキ設置工事 撮影位置図 南側より 床板取付状況




撮影日
令和5年 9月 25日
工種
デッキ工事
内容
施工写真 デッキ設置工事 撮影位置図 西側より 床板取付状況



撮影日
令和5年 9月 25日
工種
デッキ工事
内容
施工写真 デッキ設置工事 撮影位置図 東側より 幕板取付状況

【交付申請時】 工事件名： 外構工事

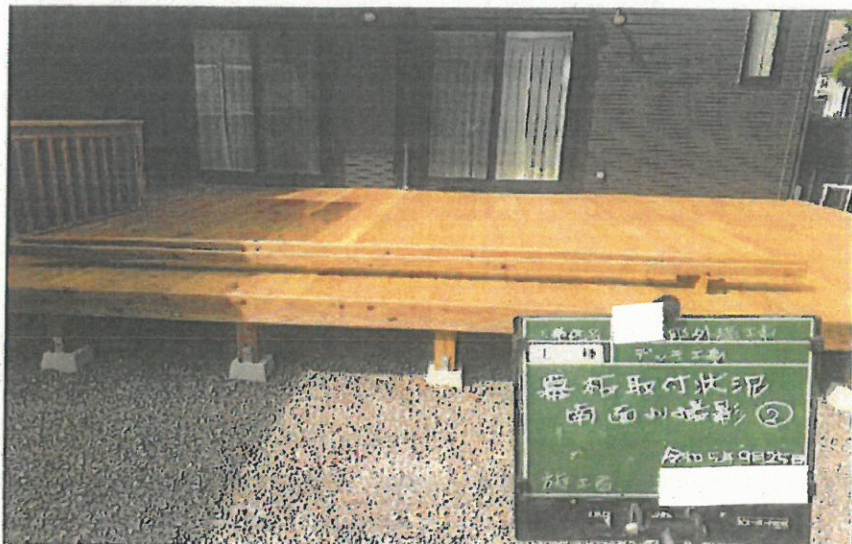

撮影日
令和5年 9月 25日
工種
デッキ工事
内容
施工写真 デッキ設置工事 撮影位置図 南側より 幕板取付状況



撮影日
令和5年 9月 25日
工種
デッキ工事
内容
施工写真 デッキ設置工事 撮影位置図 西側より 幕板取付状況

写真添付


【交付申請時】 工事件名： 外構工事



撮影日
令和5年 10月20日
工 種
デッキ工事
内 容
施工写真 【塗装中写真】 JASS18-M307適合品




撮影日
令和5年10月20日
工 種
デッキ工事
内 容
施工写真 【塗装中写真】 JASS18-M307適合品

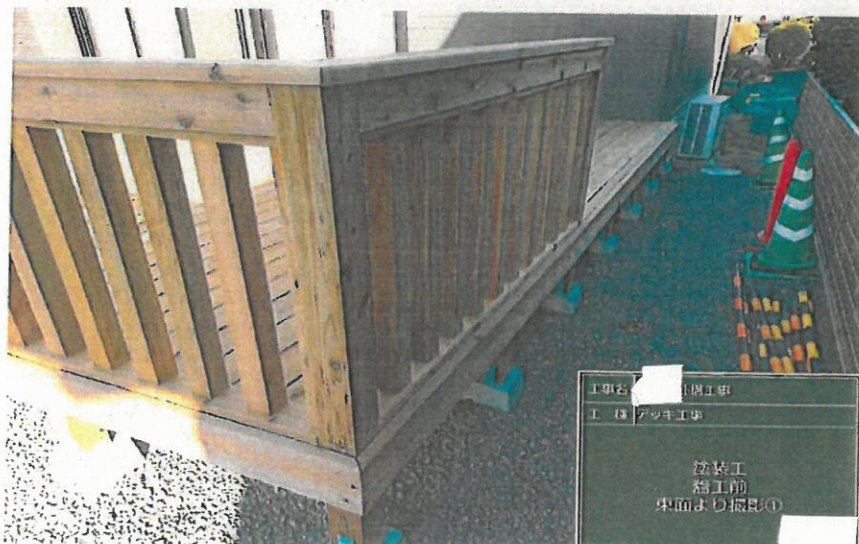

撮影日
令和5年10月20日
工 種
デッキ工事
内 容
施工写真 【塗装中写真】 JASS18-M307適合品 東面より撮影 着工前

【交付申請時】 工事件名： 邸外構工事

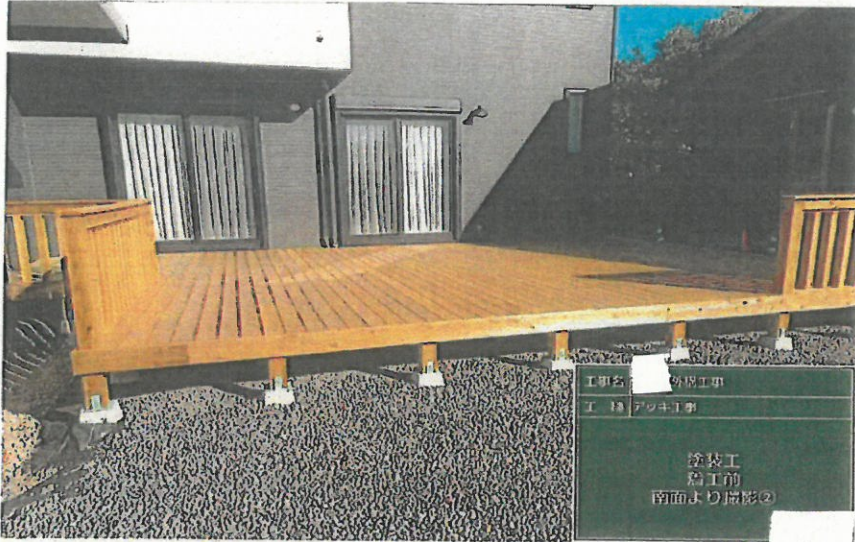

撮影日
令和5年10月20日
工 種
デッキ工事
内 容
施工写真 【塗装中写真】 JASS18-M307適合品 南面より撮影 着工前



撮影日
令和5年10月20日
工 種
デッキ工事
内 容
施工写真 【塗装中写真】 JASS18-M307適合品 西面より撮影 着工前



撮影日
令和5年10月20日
工 種
デッキ工事
内 容
施工写真 【塗装中写真】 JASS18-M307適合品 南面より撮影


【交付申請時】 工事件名： 邸外構工事



撮影日
令和5年 10月20日
工種
デッキ工事
内容
施工写真 【塗装中写真】 JASS18-M307適合品




撮影日
令和5年10月20日
工種
デッキ工事
内容
施工写真 【塗装中写真】 JASS18-M307適合品

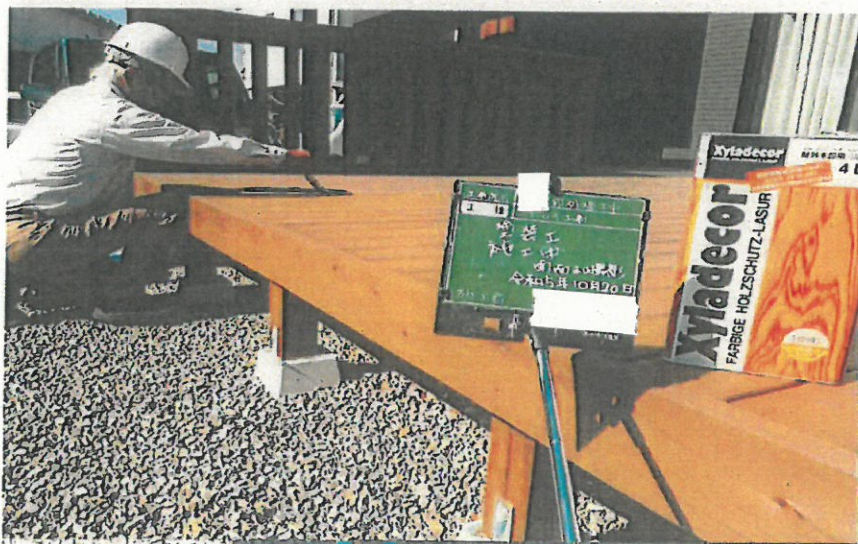


撮影日
令和5年10月20日
工種
デッキ工事
内容
施工写真 【塗装中写真】 JASS18-M307適合品 東面より撮影 着工前

【交付申請時】 工事件名： 邸外構工事

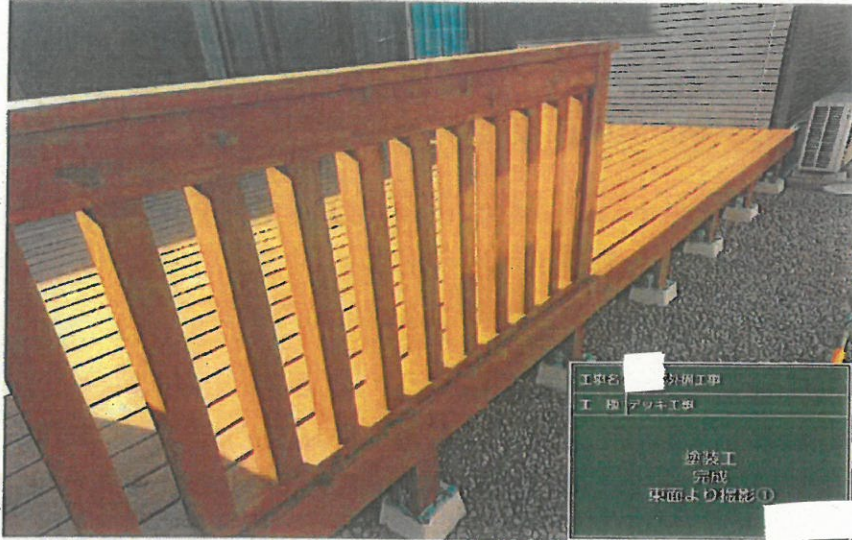

工事件名 邸外構工事
 工種 デッキ工事
 塗装工
 完成
 東面より撮影①

撮影日
令和5年 10月 23日
工種
デッキ工事
内容
塗装工事 完成写真 東面より撮影

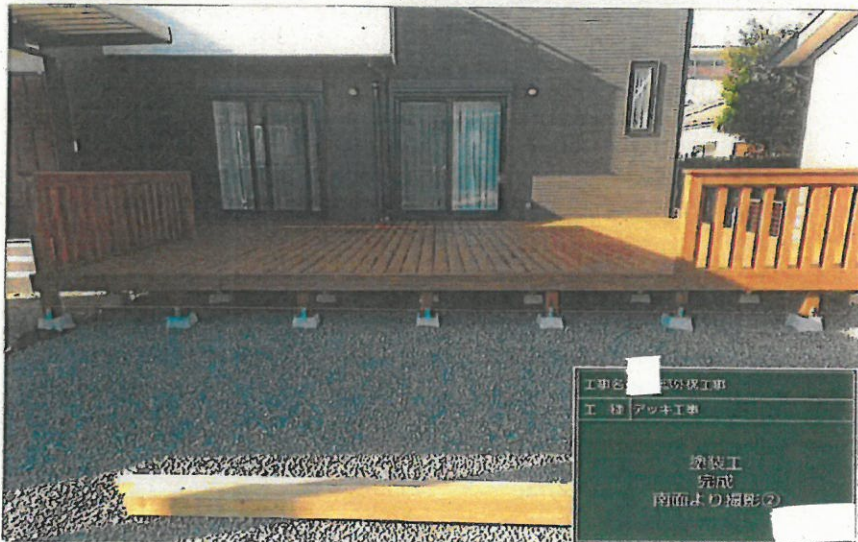

工事件名 邸外構工事
 工種 デッキ工事
 塗装工
 完成
 南面より撮影②

撮影日
令和5年 10月 23日
工種
デッキ工事
内容
塗装工事 完成写真 南面より撮影





工事件名 邸外構工事
 工種 デッキ工事
 塗装工
 完成
 西面より撮影③

撮影日
令和5年 10月 23日
工種
デッキ工事
内容
塗装工事 完成写真 西面より撮影

デッキ 施工写真 (参考)

完了 (計測写真)


各工程ごとに写真撮影位置図を必ず添付する事

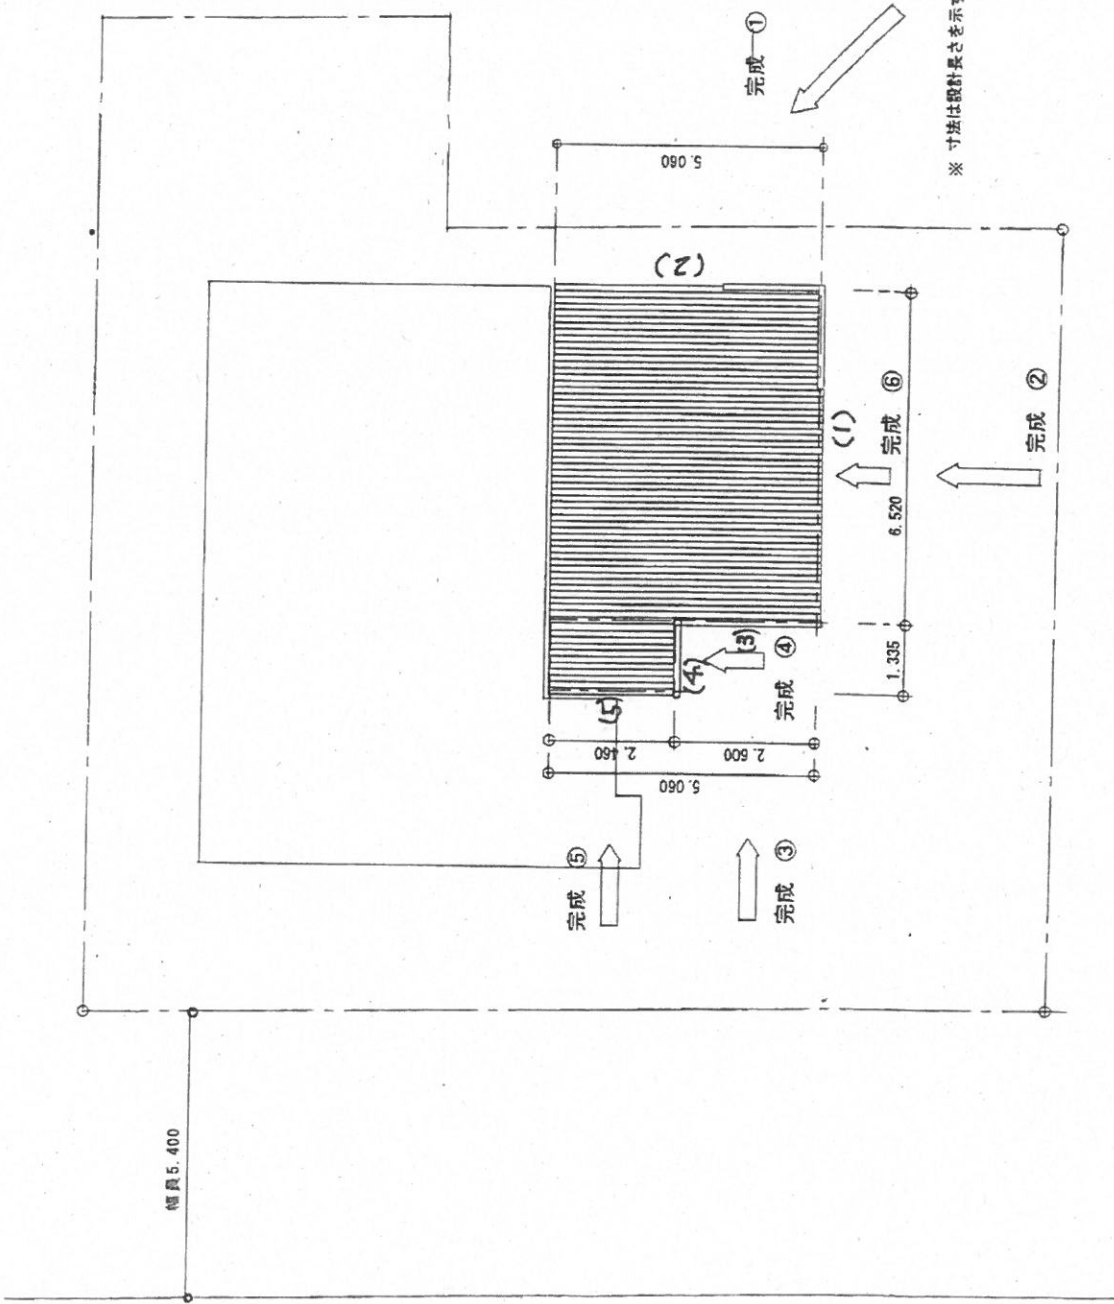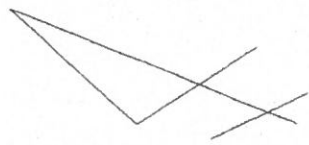


完成写真撮影位置図

利用者番号	X0000	工事件名	様デッキ工事	図名	完成写真撮影位置図	縮尺	1/100	日付	
-------	-------	------	--------	----	-----------	----	-------	----	--

(64*120) + (63*2.77) = 7.855
7.855

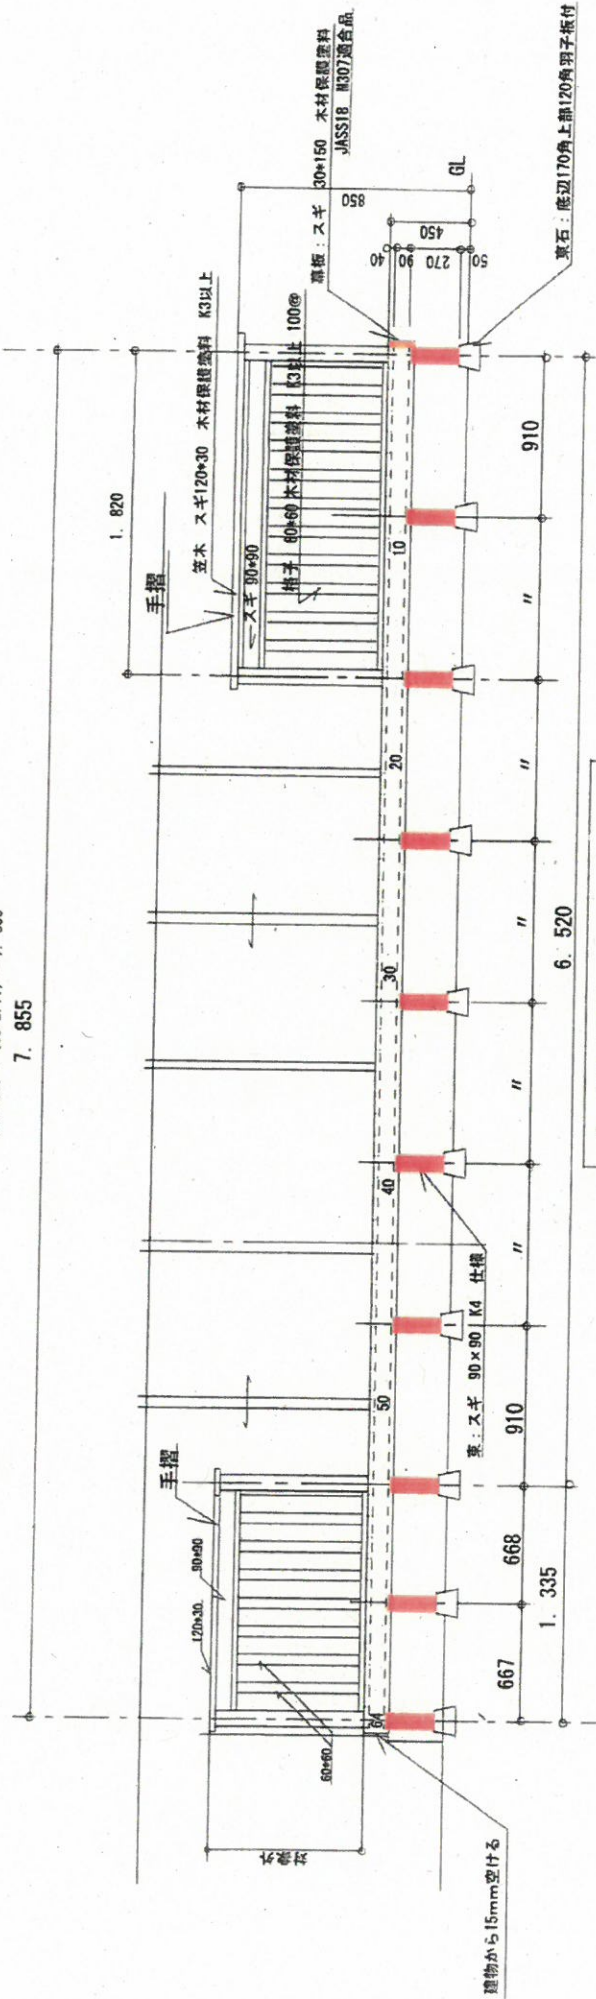

立面図 S=1/30

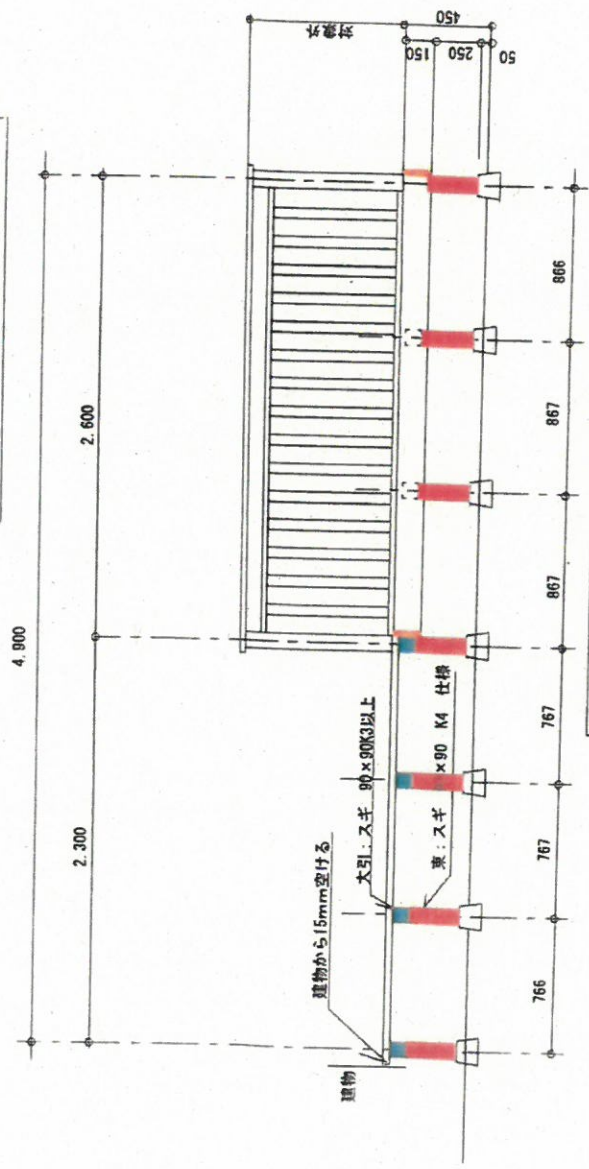

断面図 S=1/30

- K4またはA01種認証材
- K3またはA02種認証材以上
- 木材保護塗料 JASSIB M307適合品 (K3またはA02種認証材以上も可)

利用者番号

X0000


工事件名

様デッキ工事

立面図 断面図

簡 1/30

【交付申請時】 工事件名： 邸外構工事

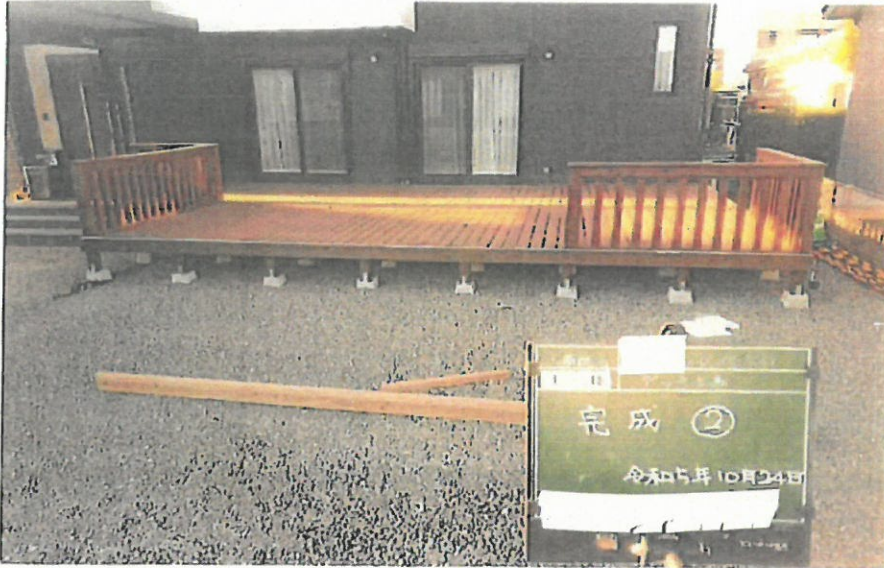

撮影日
令和5年 10月 24日
工種
デッキ工事
内容
完成写真 (1)
撮影位置図②方向



撮影日
令和5年 10月 24日
工種
デッキ工事
内容
完成写真 起点 撮影位置図②方向



撮影日
令和5年 10月 24日
工種
デッキ工事
内容
完成写真 終点 撮影位置図①方向
実測長さ 6.52m
設計長さ 6.52m

【交付申請時】 工事件名： 邸外構工事



撮影日
令和5年 10月 24日
工種
デッキ工事
内容
完成写真 (2) 撮影位置図①方向



撮影日
令和5年 10月 24日
工種
デッキ工事
内容
完成写真 起点 撮影位置図①方向



撮影日
令和5年 10月 24日
工種
デッキ工事
内容
完成写真 終点 撮影位置図①方向
実測長さ 5.12m 設計長さ 5.06m

【交付申請時】 工事件名： 邸外構工事



撮影日
令和5年 10月 24日
工種
デッキ工事
内容
完成写真 (3) 撮影位置図③方向



撮影日
令和5年 10月 24日
工種
デッキ工事
内容
完成写真 起点 撮影位置図③方向



撮影日
令和5年 10月 24日
工種
デッキ工事
内容
完成写真 終点 撮影位置図③方向
実測長さ 2.63m 設計長さ 2.60m

【交付申請時】 工事件名： 邸外構工事



撮影日
令和5年 10月 24日
工種
デッキ工事
内容
完成写真 (4)
撮影位置図 ④ 方向



撮影日
令和5年 10月 24日
工種
デッキ工事
内容
完成写真 起点
撮影位置図 ④ 方向



撮影日
令和5年 10月 24日
工種
デッキ工事
内容
完成写真 終点
撮影位置図 ① 方向
実測長さ 1.360m
設計長さ 1.335m

【交付申請時】 工事件名： 邸外構工事



撮影日
令和5年 10月 24日
工種
デッキ工事
内容
完成写真 (5) 撮影位置図⑤方向



撮影日
令和5年 10月 24日
工種
デッキ工事
内容
完成写真 起点 撮影位置図⑤方向



撮影日
令和5年 10月 24日
工種
デッキ工事
内容
完成写真 終点 撮影位置図⑤方向 実測長さ 2.495m 設計長さ 2.460m

【交付申請時】 工事件名： 邸外構工事



撮影日
令和5年 10月 24日
工 種
デッキ工事
内 容
完成写真
撮影位置図 ㊦方向



撮影日
令和5年 10月 24日
工 種
デッキ工事
内 容
完成写真
撮影位置図 ㊦方向
実測高さ GL+460
設計高さ GL+450

写真添付
